



Aprēķinu shēma.

0,4 kV pievads, sadale	Gr. Nr.	Aizsardzības aparāts	Vadītāja marka, šķērsgriezums, garums / m /	Jauda / kW / Strāva / A /	Nosaukums
<div>SS / Nr.11; ECH - 24PT P_u= 0,5 kW; P_a= 0,45 kW; I_a= 0,8 A; Paketslēdzis 63 A NYM - 5* 4,0mm²; 33m no mājas GS;</div>	1	L7 - 10/I/B	NYM - 3* 1,5 / - 4* 1,5 / - 5* 1,5 mm ² ; sk.; 20 / 10 / 10 m.;	0,08 0,4 A	Elektriskais apgaismojums telpās nr.1-4;
	2	L7 - 16/I/B	NYM - 3* 2,5 mm ² ; sk., 12m;	0,4 1,4 A	Kontaktu grupa;
	3	L7 - 10/3/C	NYM - 4* 1,5 mm ² ; sk.; 12m;		Magnētiskais palaidējs GH15CN-10-230 V;
			NYM - 3* 1,5 mm ² ; sk.; 15m; 1 / 1 * 0,034	0,2 A	Apkures cirkulācijas sūknis ALPHA2 25-60, (K9);
	4	L7 - 16/I/B	NYM - 3* 2,5 mm ² ; sk.; 17m;	0,034	Granulu katla ar granulu tvertnei VS (OPOP+ Biopel 15/V9);
	5	L7 - 10/I/B	NYM - 3* 1,5 mm ² ; sk.; ≈ 65m;	0,2 A	Rezerve
	6	L7 - 16/I/B			Rezerve

PLĀNS

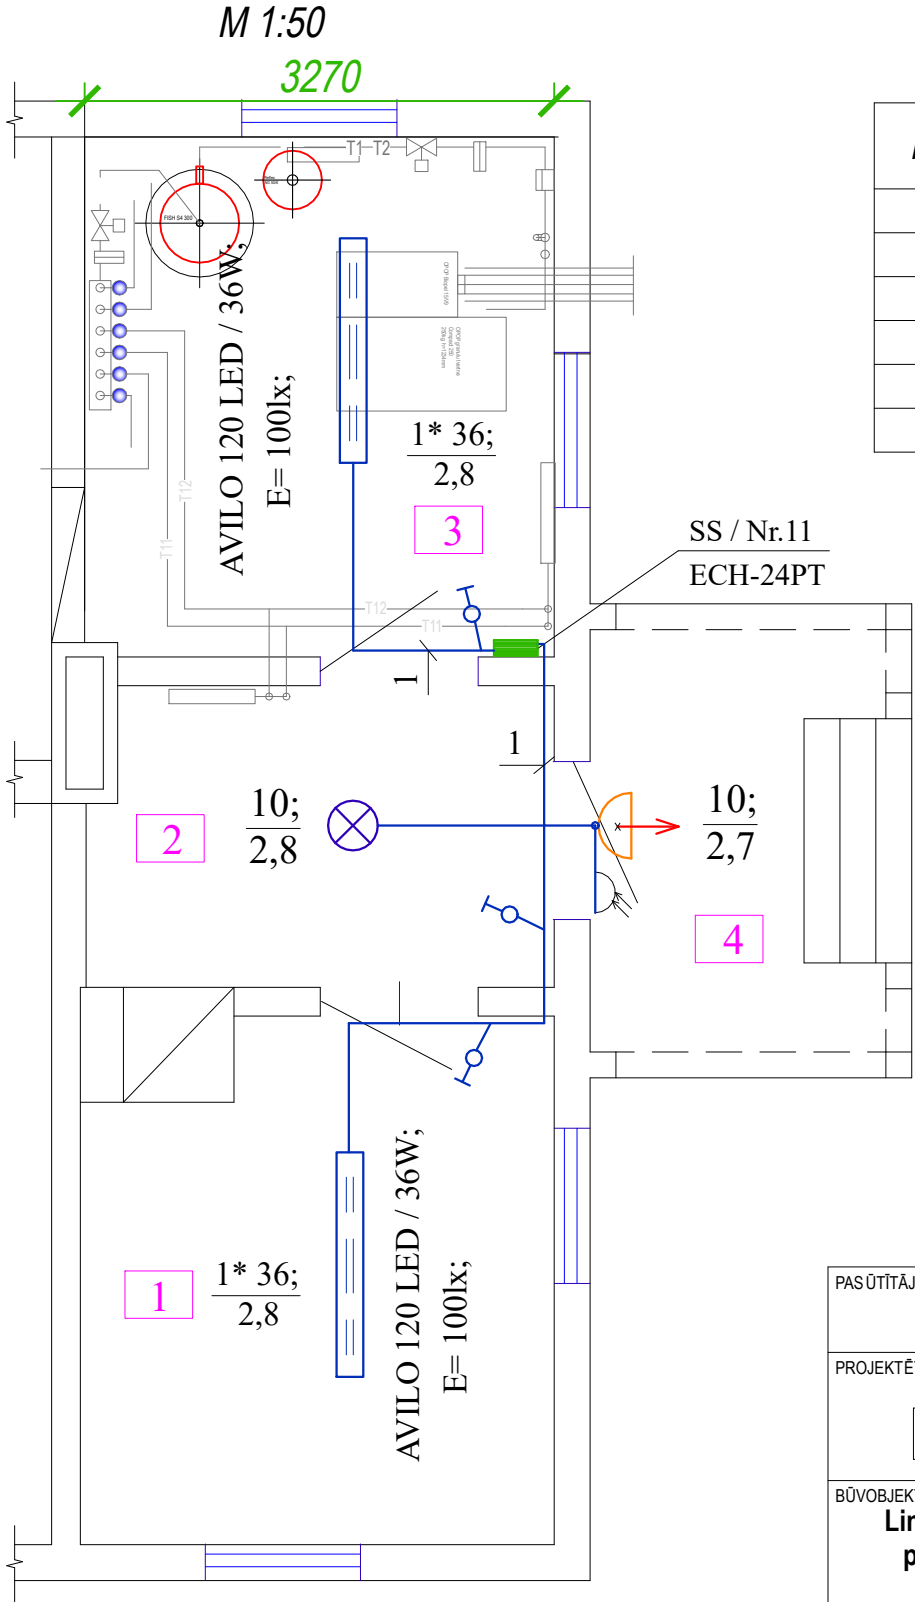

Nr.	Nosaukums	Platība, m²	Lietoš. veids
JAUNĀS TELPU GRUPAS EKSPLIKĀCIJA			
1	Kurināmā glabātuve	12.1	1251
2	Priekštelpa	6.7	
3	Katlu telpa	11.8	
4	Vējtveris	6.1	
KOPĀ:		36.7	

PASŪTĪTĀJS: Limbažu novada pašvaldība, reģ. Nr. 90009114631			
PROJEKTĒTĀJS:  PROJEKTĒŠANAS UZŅĒMUMS SIA BŪVPROJEKTS		SIA "Būvprojekts" J.Poruka 8-108, Cēsis tālr.: +371 29259513 e: buvprojekts@gmail.com Būvkomersanta Reģ.Nr. 3195-R	
BŪVOBJEKTS: Limbažu novada pašvaldības Vidrižu pagasta pārvaldes ēkas apkures sistēmas pārbūve " Liepas ", Vidrižu pagasts, Limbažu novads		PASŪTĪJUMA NR. 29-2021	
RASĒJ. NOSAUKUMS: Apgaismošanas elektroietaišu plāns.		STADIJA BP	
		MARKA EL	
		LAPA 3	LAPAS
		MĒROGS 1:50	
		ARHĪVA NR. 29-21	
Projektdēja	J. Gaidelis	25.06. 2021.	FAILA NOS.