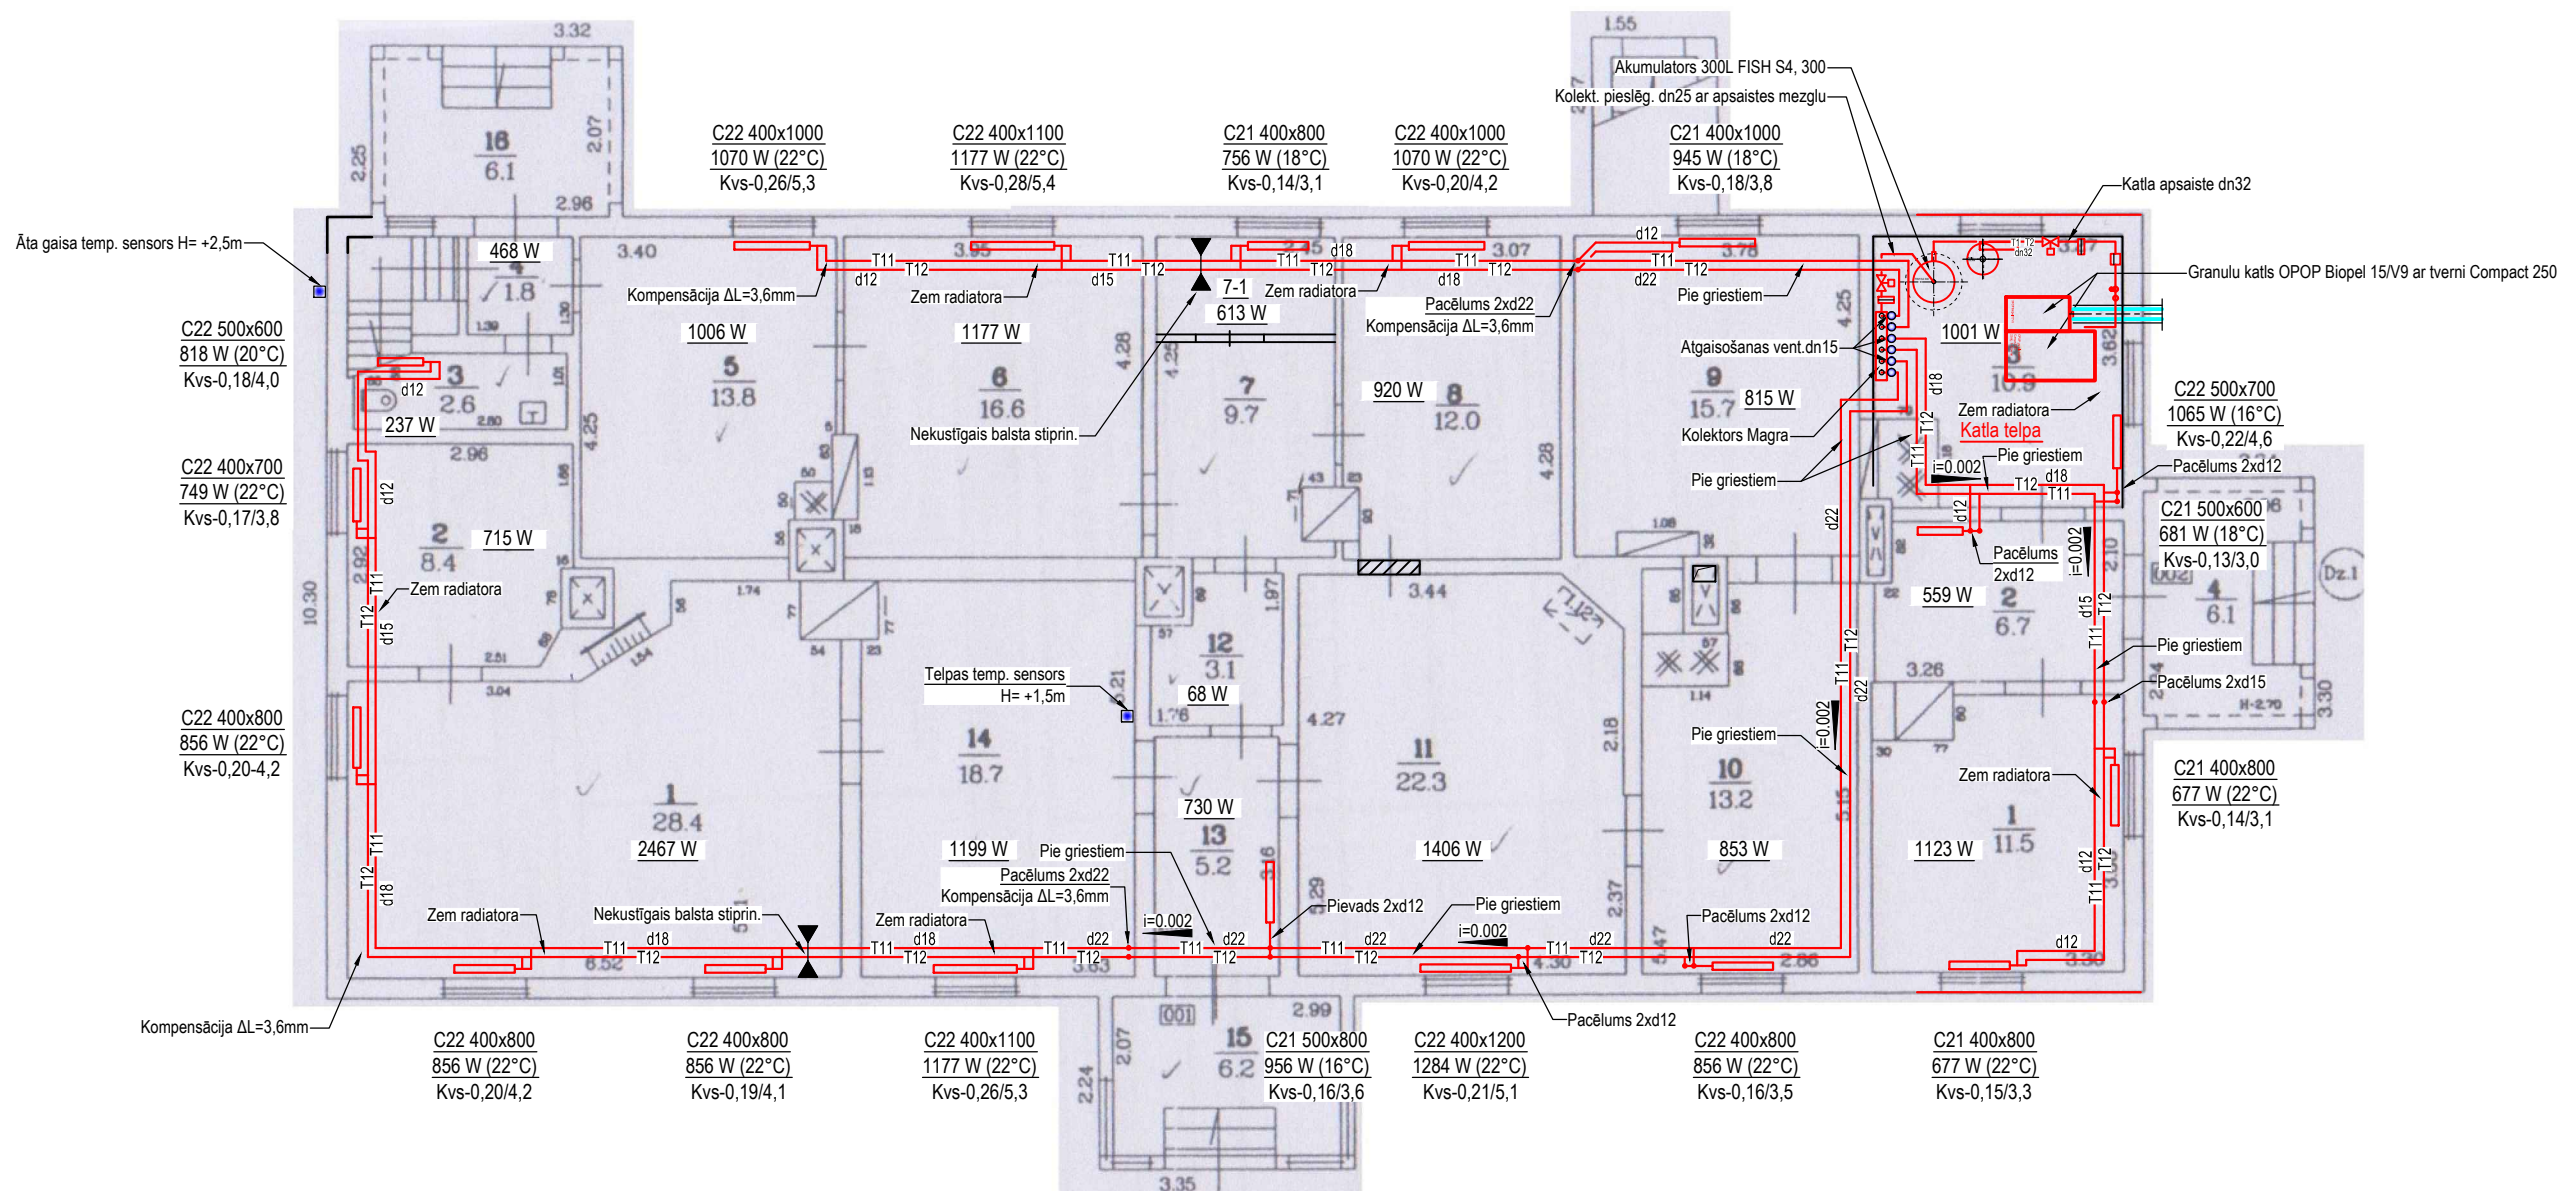
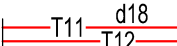

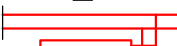
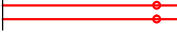



Z



#### Nosacītie apzīmējumi

- C22 400x800** - Radiatora tips : marka, augstums mm x garums mm  
**856 W (22°C)** - Radiatora jauda pie apkures grafika 75/60°C un telpas temp. 22°C  
**Kvs-0,27/5,3** - Radiatora termostata ventīļa ieregulējamā caurplūdes Kvs vērtība 0,27, kura atbilst vārsta droseles iestatījumam 5,3
-  - Apkures sistēmas sadales T11 padeves, T12 atgaitas cauruļvadi ar diametru 18mm  
 - Apkures sistēmas sadales nekustīgā atbalsta punkta stiprinājums  
 - Apkures sildķermenis ar termostata vārsta un noslēgventīļa pieslēgumu apkures sadalei  
 - Apkures sadales cauruļvadu vertikāls pacēlums
- 2467 W** - Telpas siltuma zudumu un svaigā gaisa infiltrācijas aprēķinātā jauda

Apkures sistēmas sadale un radiatoru pievadi izbūvējami no tērauda cauruļvadiem ar cinkotu ārējo pārklājumu un presējamām savienojumu fasondalām. Cauruļvadu sadale montējama atklāti bez siltumizolācijas pie telpu griestiem un zem radiatoriem, ievērojot projekta plānā norādīto diametru un kritumu. Ievērojami ražotāja noteiktie cauruļvadu stiprinājumu attālumi un brīvie kompensācijas līkumi. Telpu ārsienas ir apšūtas ar režģiša karkasa konstrukciju, paredzēt attiecīgus c.v. stiprinājumus. Pēc apkures sistēmas palaišanas ieregulējamas aprēķinātās termostatu vārstu caurplūdes Kvs vērtības.

 <b>PROJEKTĒŠANAS UZŅĒMUMS</b> SIA BUVPROJEKTS J.Poruka 8-225, Cēsis tālr.: +371 29259513 e: buvprojekts@gmail.com Būvkomersanta Reģ.Nr. 3195-R				Projekts: Limbažu novada pašvaldības Vidrižu pagasta pārvaldes ēkas apkures sistēmas pārbūve			
				Adrese: Liepas, Vidrižu pagasts, Limbažu novads			
				Pasūtītājs: Limbažu novada pašvaldība, reģ.Nr. 90009114631			
<b>SIA "AJ Projekts"</b> Būvkomers. Reģ. Nr.0903-R Zaķu 1 - 28, Ogre tālr.: +371 29404099 e: ajprojekts@apollo.com				Projekta Nr: AVK 21/03-08			
Amats	Uzvārds	Paraksts	Datums	Apkures sistēmas pirmā stāva plāns			
Būvpr.d.vad.	A.Jākobsons		03.06.2021.				
Izstrādāja	A.Jākobsons		03.06.2021.				
				Stadija: <b>VA</b>	Marka	Lapa	
				Mērogs: <b>1 : 100</b>	<b>AVK</b>	<b>5</b>	
				Pasūt. Nr.: 29-2021			
				Arhīva Nr.: 29-21			