

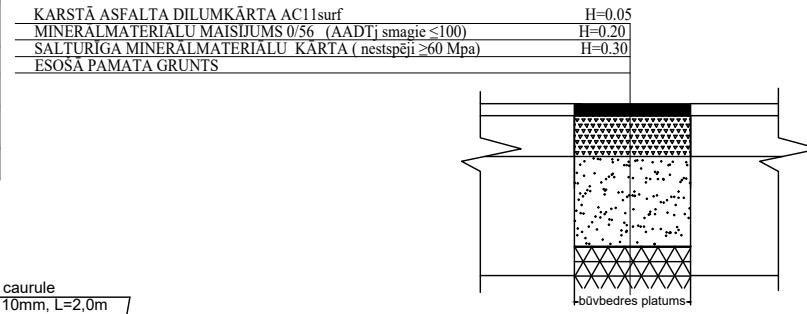


EKSPLOATĀJOŠO ORGANIZĀCIJU APLIECINĀJUMS PAR PLĀNĀ UZRĀDĪTO APAKŠZEMJU KOMUNIKĀCIJU ATBILSTĪBU ŠO ORGANIZĀCIJU ARHĪVU MATERIĀLIEM					
ORGANIZĀCIJA	KOMUNIKĀCIJA	PARAKSTS	DATUMS	UZVĀRDS	PIEZĪMES
AS "Sadales tīkls" Elektroinženieris	EL. KABELI	edoc	28.02.2022.	N.Troščenkova	Saskanots elektroniski, P-74829
SIA "Tet" Tīkla uzraudzības inženieris	SAKARU KABELI	edoc	24.02.2022.	I.Nette	Saskanots elektroniski, Nr.PN-191457
SIA "Alojas Saimniekservis", izpildītākotrs	SILTUMTĪKLI ŪDENSVĀDS KANALIZĀCIJA	epasts	04.03.2022.	A.Matvejevs	Saskanots
Alojas apvienības parvaldes vadītāja p.i.	APGAISME	edoc	07.03.2022.	D.Tauriņa	Saskanots elektroniski, Nr. 4.9.2/22/179

### Asfaltbetona segums brauktuvē

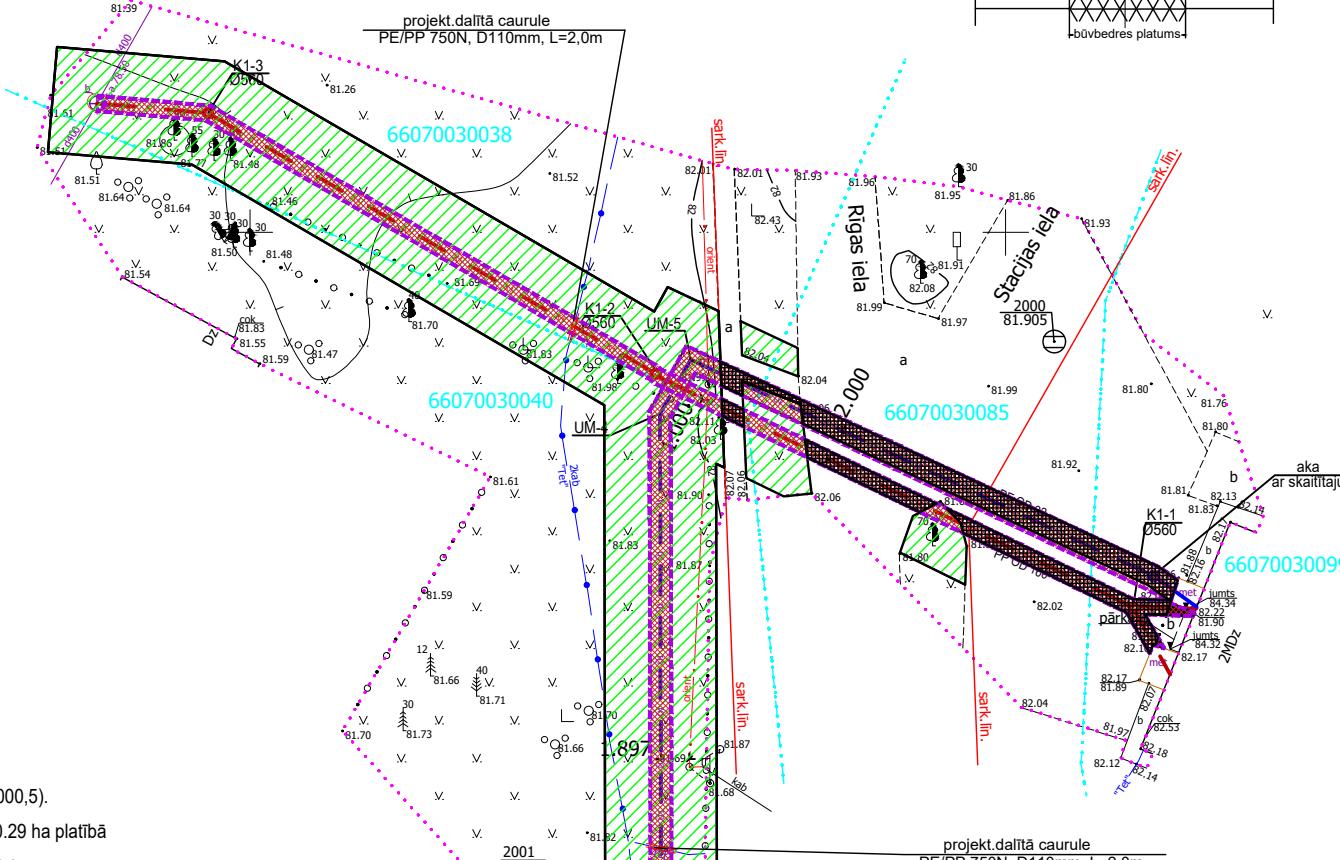

### Asfaltbetona segums ietvei

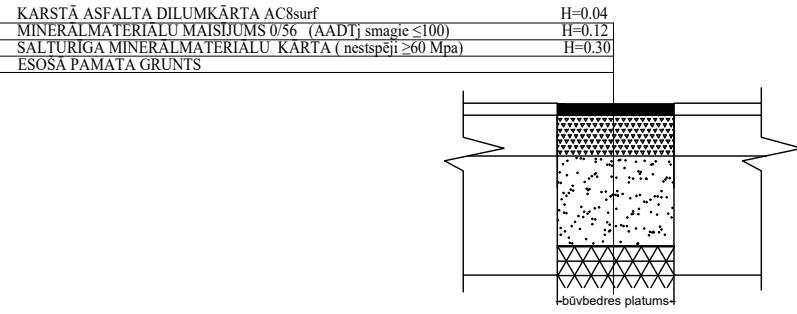

#### PIEZĪMES:



- LKS-92 TM koordinātu sistēma.
- Mēroga koeficients - 0.999634
- Latvijas normālo augstumu sistēma (LAS - 2000,5).
- Uzmērišana veikta 2022. gada 22. februārī, 0.29 ha plātībā
- Inženierinhēnīkā komunikācijas apskokas dabā un salīdzinātas apkalpojošajās organizācijās.
- Topogrāfiskie apzīmējumi attēloti atbilstoši MK not. Nr.281 1.pielikumam.
- lelu sarkanās līnijas attēlotas atbilstoši pašvaldības teritorijas plānojumiem.
- Uzmērišanā izmantoti atbalsta punkti, noteikti no LatPos iklas pastāvīgās bāzes stacijas RTK režīmā:

GPS Nr 2000 X=402692.759 Y=552553.187 H=81.905

GPS Nr 2001 X=402656.726 Y=552515.289 H=81.786



Zemes vienību robežas ir attēlotas atbilstoši zemes kadastrālās uzmērišanas un vietējā ģeodēziska tīkla precizitātei un var nesakrist ar situāciju plānā.

Valsts zemes dienesta 2022. gada 22. februāri izsniegtā kadastra informācija 3718473.edoc

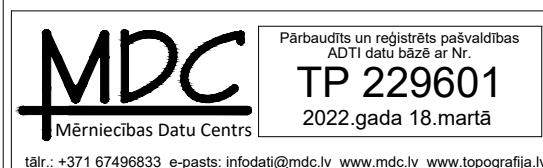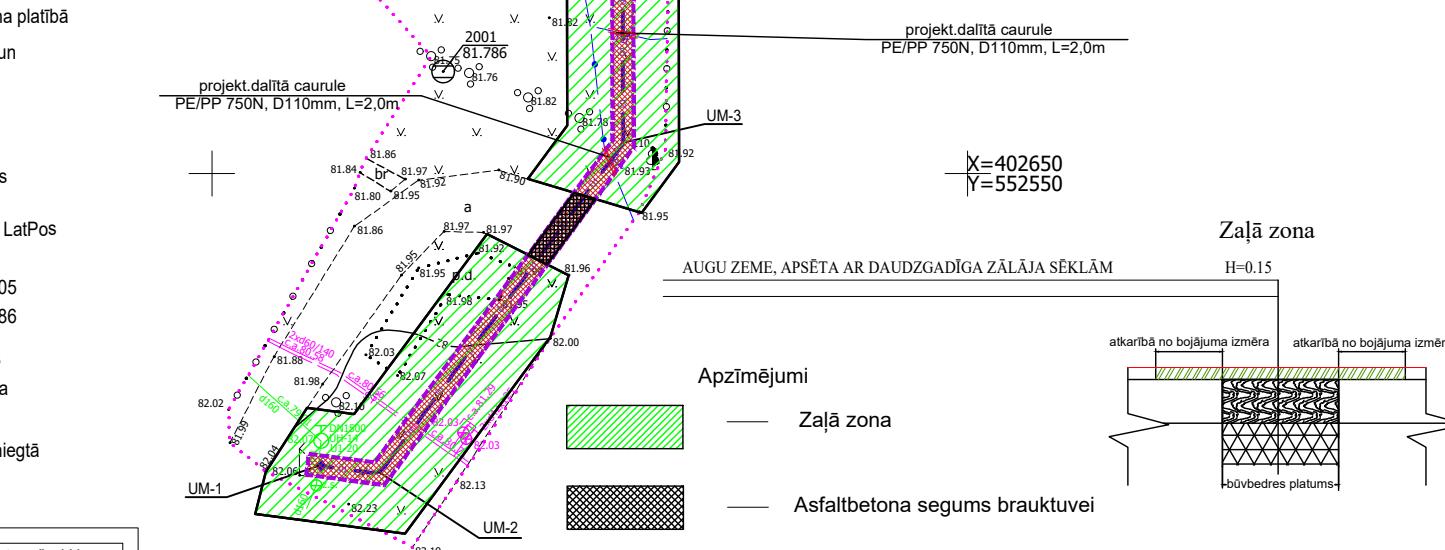


SIA METRUM, Limbažu birojs LV-4001, Tāl. 64023799 e-mail: metrum@metrum.lv www.metrum.lv	Objekts: Rīgas iela 5, Aloja, Limbažu novads
Vadītājs Sertificēta mērniece, sertifikāta numurs: CC0043, derīgs no 19.06.2014. līdz 18.06.2024.	Pasūtītājs: LIMBAŽU NOVADA PAŠVALDĪBA
22.02.2022.	L. Kiverjaka
22.02.2022.	G.Ozoliņa
Topogrāfiskais plāns	Pasūtījuma Nr. 40-22-00016
	Lapas 1
Mērogs 1:500	Lapa 1


### Asfaltbetona segums brauktuvē

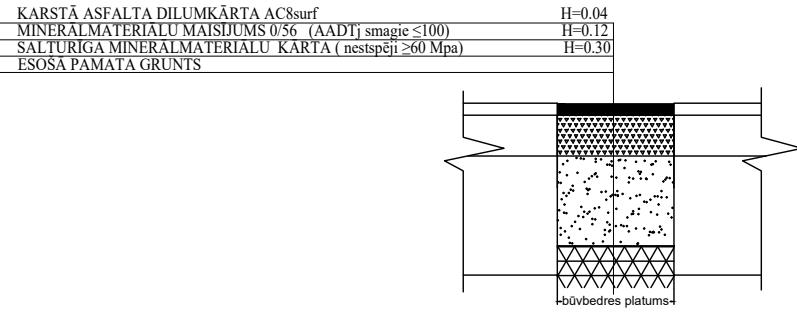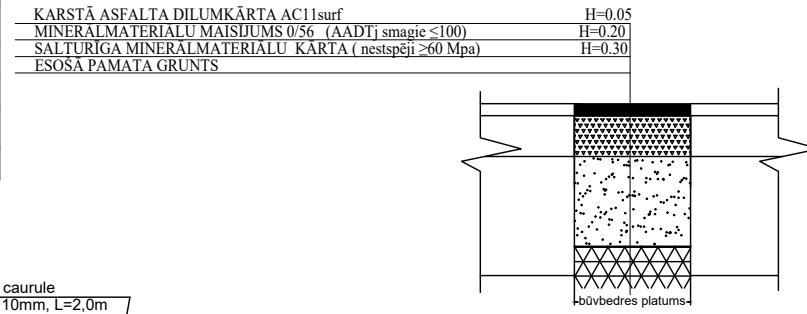


### Betona segums

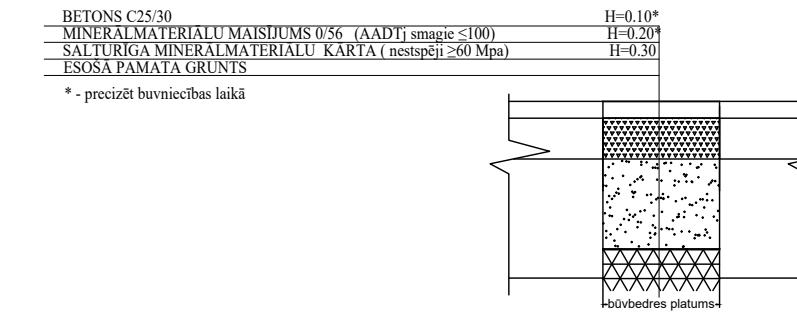

### Šķērsojošo inženierīku aizsardzība būvgrāvī

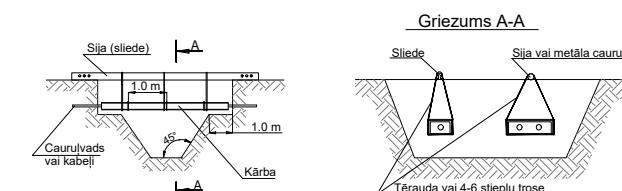

### Koka kārba inženierīku nostiprināšanai un aizsardzībai

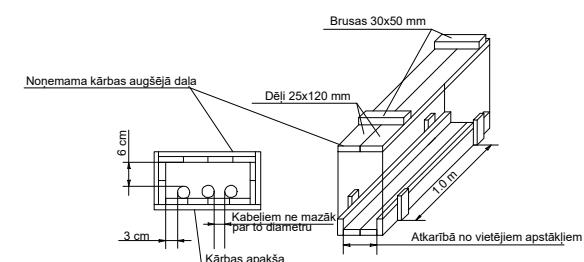

### BŪDVARBU ORGANIZĀCIJA INŽENIERĪKU ZONĀ

- RAKŠANAS DARBUS VEIKT PA POSMIEM. POSMA GARUMS NEPARSNIEDZOT 10m.
- PIRMS RAKŠANAS DARBU UZSĀKŠANAS ATŠURFĒT UN NOSTIPRINĀT AIZSARGKONSTRUKCIJĀ ESOS INŽENIERĪKLUS.
- PĒC CAURULVADA IZBŪVES VEIKT TRANŠĒJAS AIZBĒRŠANU UN INŽENIERĪKU AIZSARGKONSTRUKCIJAS PĀRVETOŠANU UZ NĀKAMO POSMU.



### Būvobjekta nosaukums

Ūdensvada un kanalizācijas pievadu izbūve pašvaldības dzīvojamāi ēkai  
Rīgas ielā 5, Aloja

Amats	Uzvārds	Paraksts	Datums	Lapas saturs	Segumu atjaunošanas plāns. Šķērsojošo inženierīku aizsardzība būvgrāvī.
PR vadītājs	J.Tapijina		18.05.2022	Pasūtījuma Nr.	22 - 26 - 026
PR d. vad.	J.Tapijina		18.05.2022	Ieceres ierosinātājs	1:500 PR
Arh. reģ. Nr.	Uzvārds	Paraksts	Datums	Limbažu novada pašvaldības Alojas apvienības pārvalde	
				Lapas Nr.	Lapu sk.
				UKT-7	