


Mv 1:100
Mh 1:500

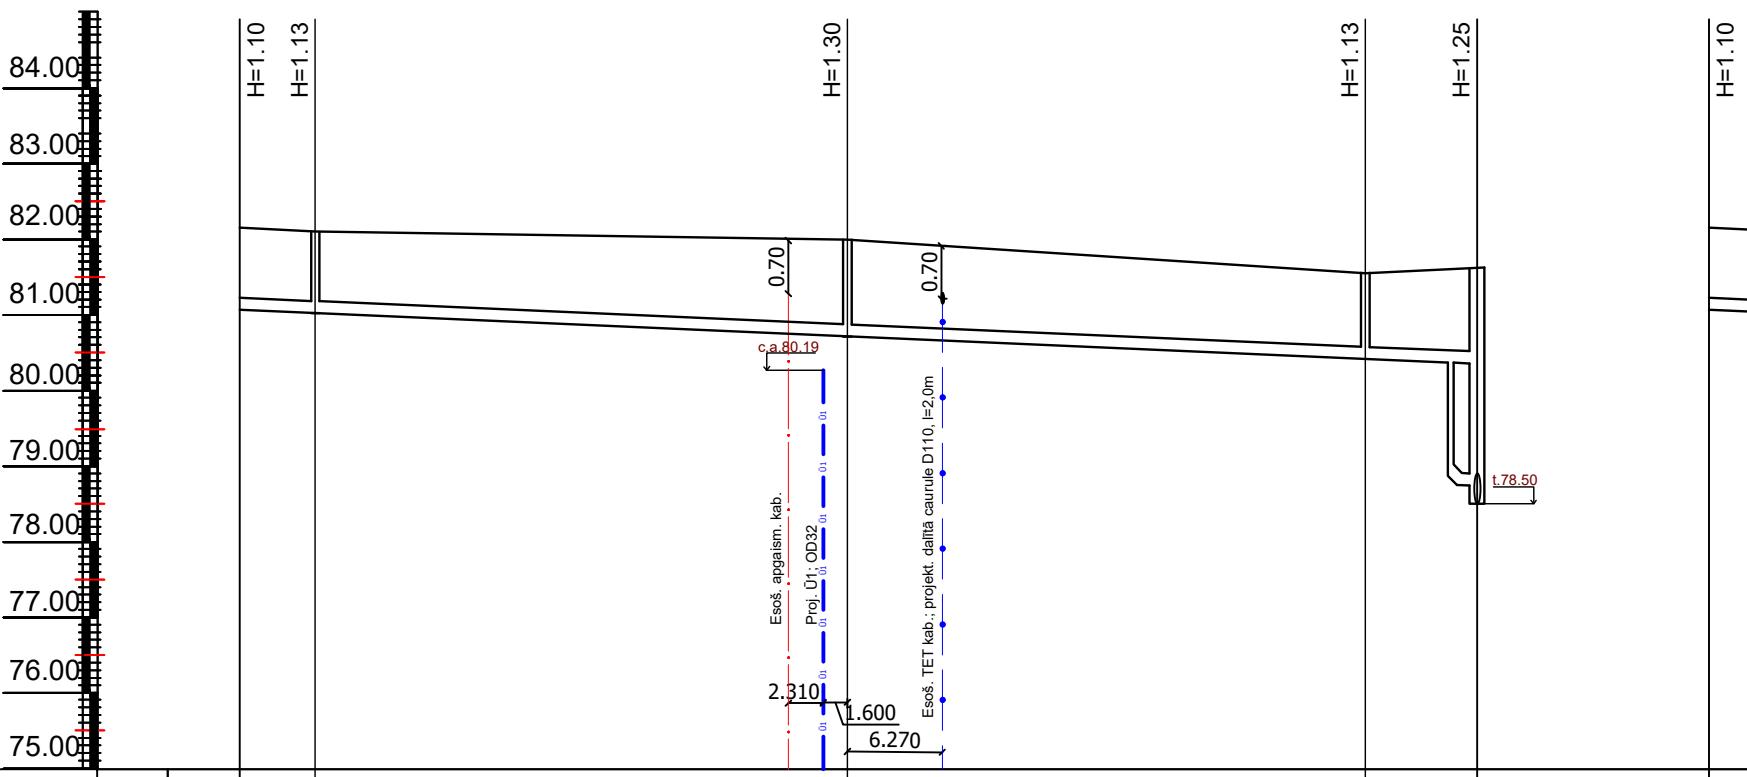

Caurules teknes atzīmes	1		81.07 80.97		80.69								
Projekt. zemes virsmas atzīmes	2		82.17 82.10	82.10 80.97									
Esošās zemes virsmas atzīmes	3		82.17 82.10			81.99							
Caurulvada materiāls, diametrs	4						PP OD160 SN8						
Kritums,m/m Garums,m	5		0.02 5.00		76.84			0.008				0.02 5.00	
Pamatojums	6					Smielts pabērums 150mm							
Attālums, m	7		5.00	35.20			34.26		7.38			5.00	
Aku Nr.	8	Izvads	K1-1 Ø560			K1-2 Ø560		K1-2 Ø560	Esoša aka Ø1000		Izvads	K1-1 Ø560	



KOMUNÄLPROJEKTS BÜVKOMERSANTA

REGISTR. Nr. 2687 - R

Būvobjekta nosaukums

**Ūdensvada un kanalizācijas pievadu izbūve pašvaldības dzīvojamāi ēkai
Rīgas ielā 5, Alojā**

Amats	Uzvārds	Paraksts	Datums	Lapas saturs Kanalizācijas garenprofils			
PR vadītājs	J.Tapilīna		18.05.2022				
PR d. vad.	J.Tapilīna		18.05.2022	Pasūtījuma Nr.	22 - 26 - 026	Mērogs	Stadija
				Ieceres ierosinātājs		1:500	PR
Arh. reģ. Nr.	Uzvārds	Paraksts	Datums	Limbažu novada pašvaldības Alojas apvienības pārvalde		Lapas Nr.	Lapu sk.
						UKT-4	